


# GEMEINDE WALDBRONN

## BEBAUUNGSPLAN

### "ERWEITERUNG ORTSZENTRUM - RÜCK I"

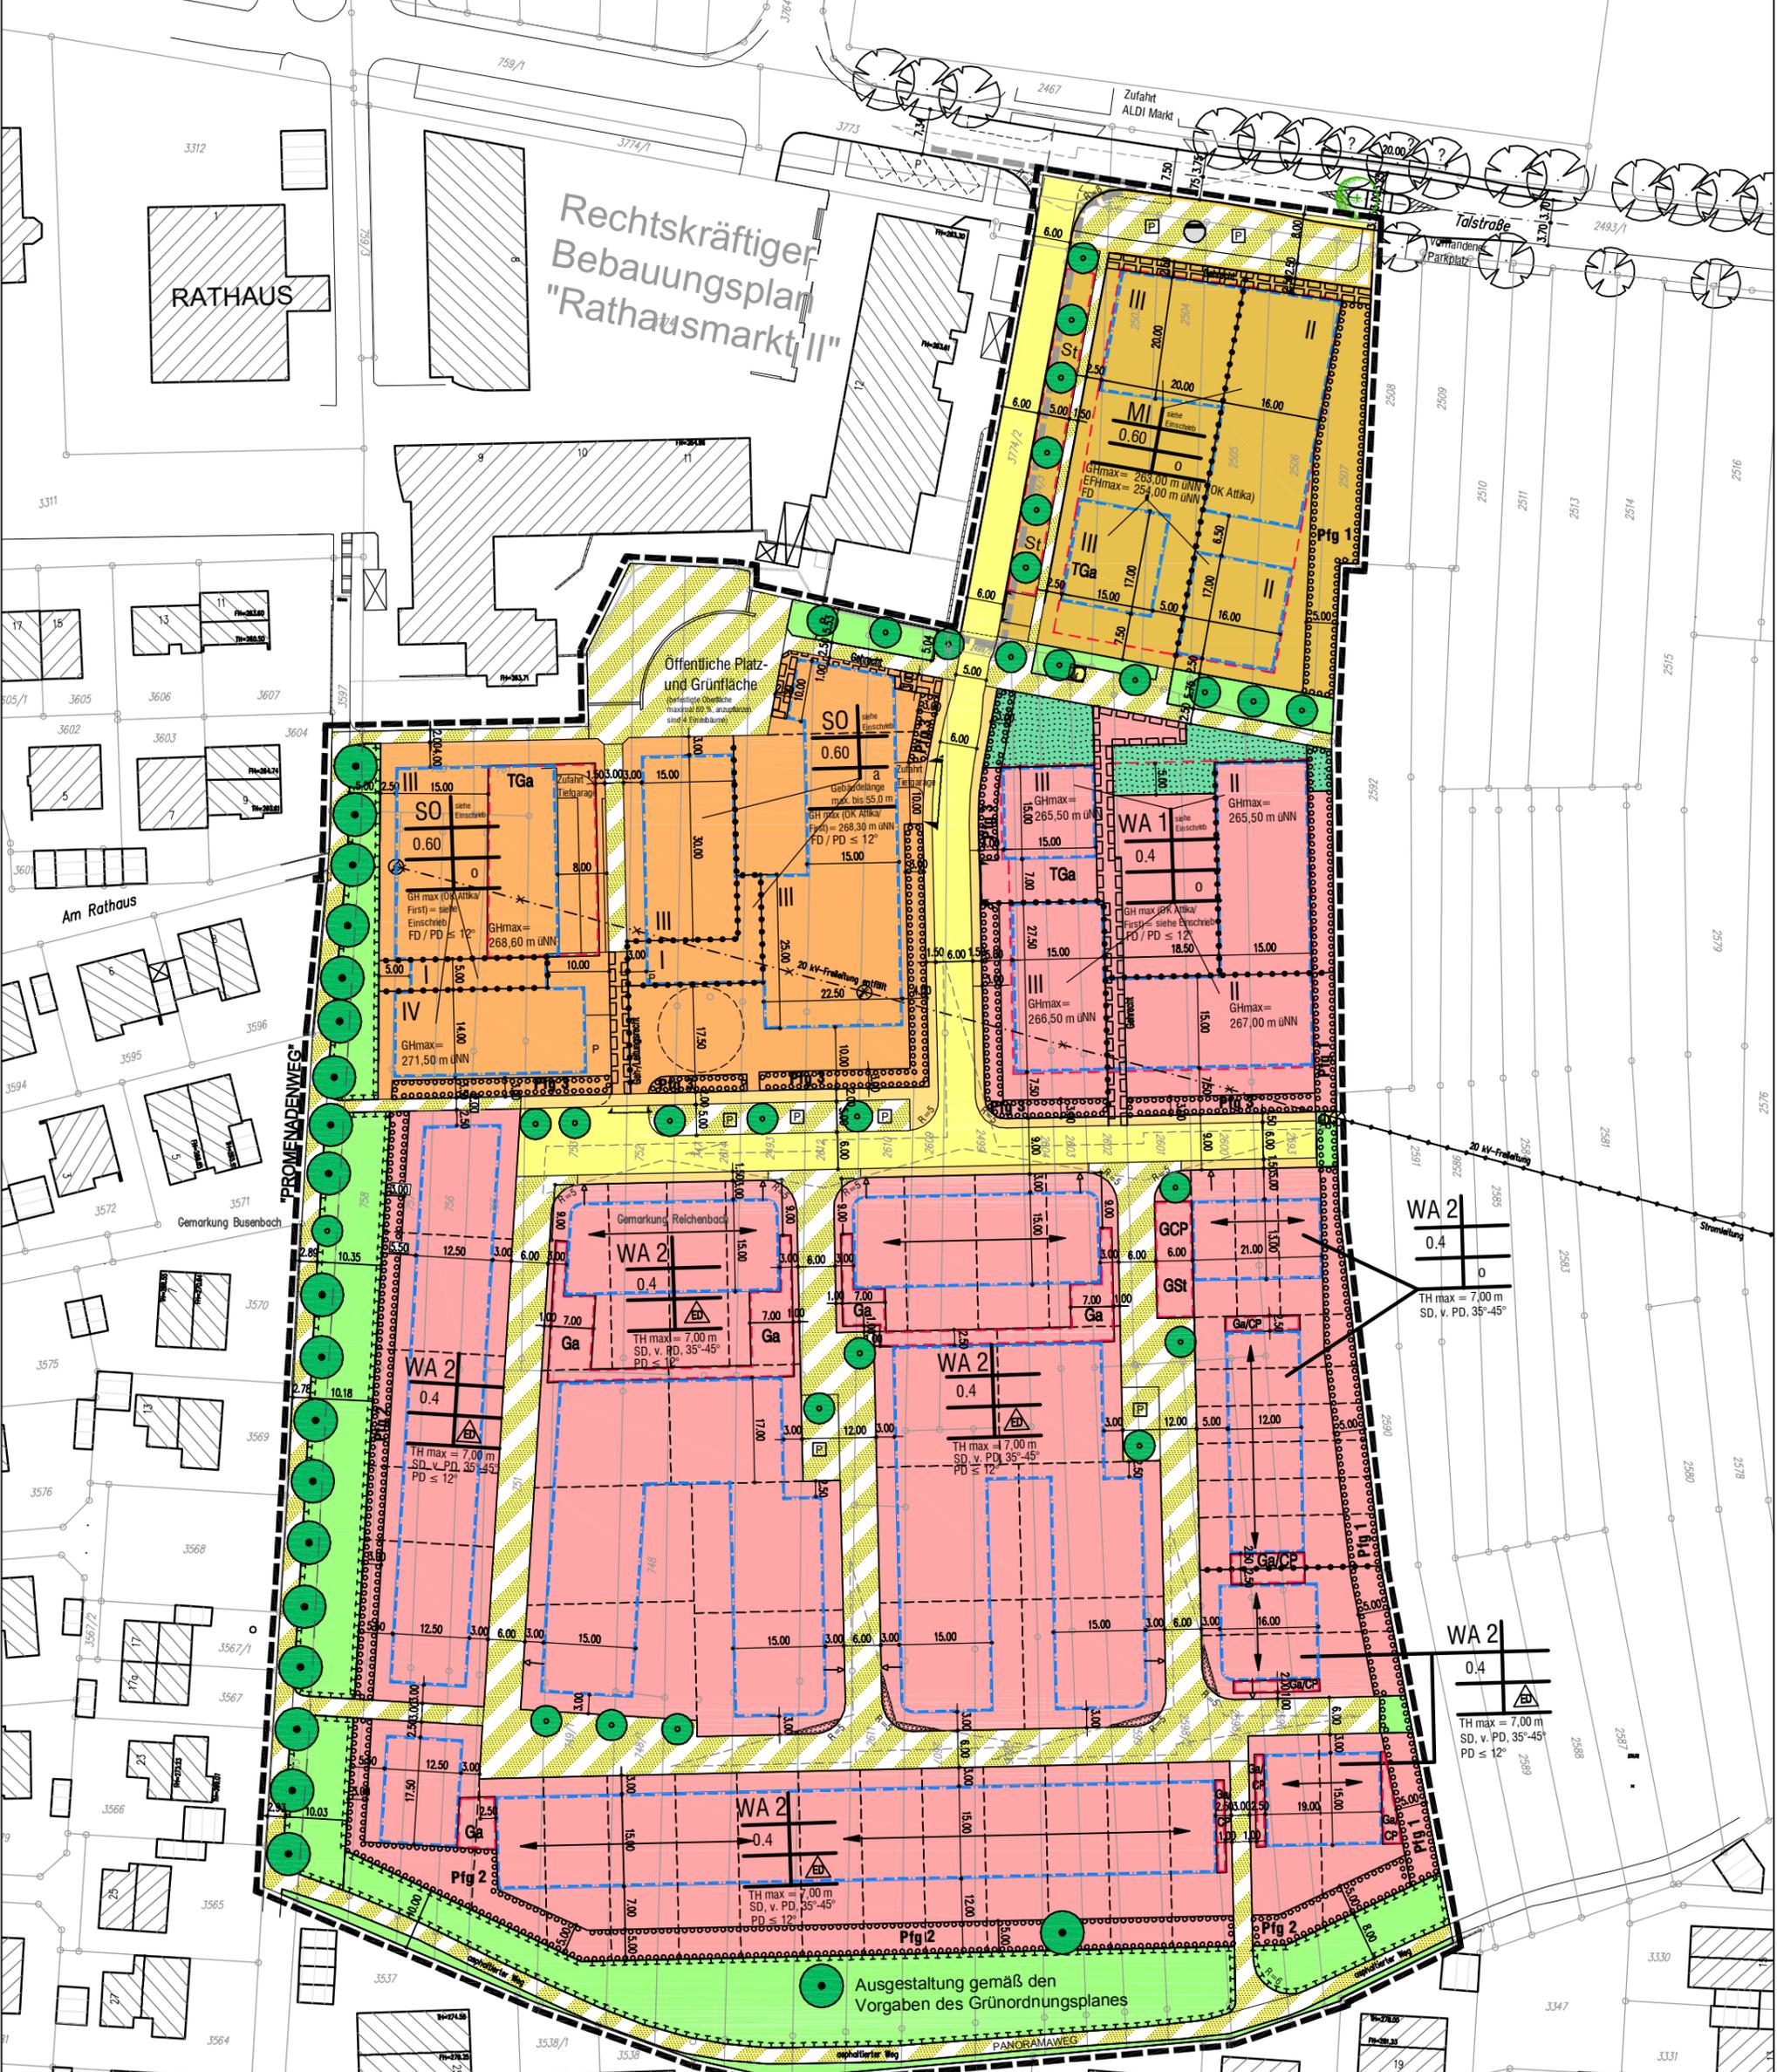

M 1:1000

**STERNEMANN UND GLUP**  
 FREIE ARCHITECTEN UND STADTPLANER  
 ZWINGERGASSE 10 74889 SINSHEIM  
 TEL.: 0 72 61 / 94 34 0 FAX: 0 72 61 / 94 34 34  
 E-MAIL: INFO@STERNEMANN-GLUP.DE

Sinsheim, 04. Mai 2009