


# Stellplatzsatzung

Planteil mit Geltungsbereich

## Legende

-  Umgrenzung räumlicher Geltungsbereich
-  Bereich mit der Zweckbestimmung '2'  
(2 Stpl./WE für WE mit  $\geq 60 \text{ m}^2$  Wohnfläche)
-  Bereich mit der Zweckbestimmung '1,5'  
(1,5 Stpl./WE für WE mit  $\geq 60 \text{ m}^2$  Wohnfläche)
-  Bereich mit 1,5 Stpl./WE für WE mit  $\geq 90 \text{ m}^2$  Wohnfläche
-  Bereich von bestehenden Bebauungsplänen/  
örtlichen Bauvorschriften mit erhöhter  
Stellplatzverpflichtung

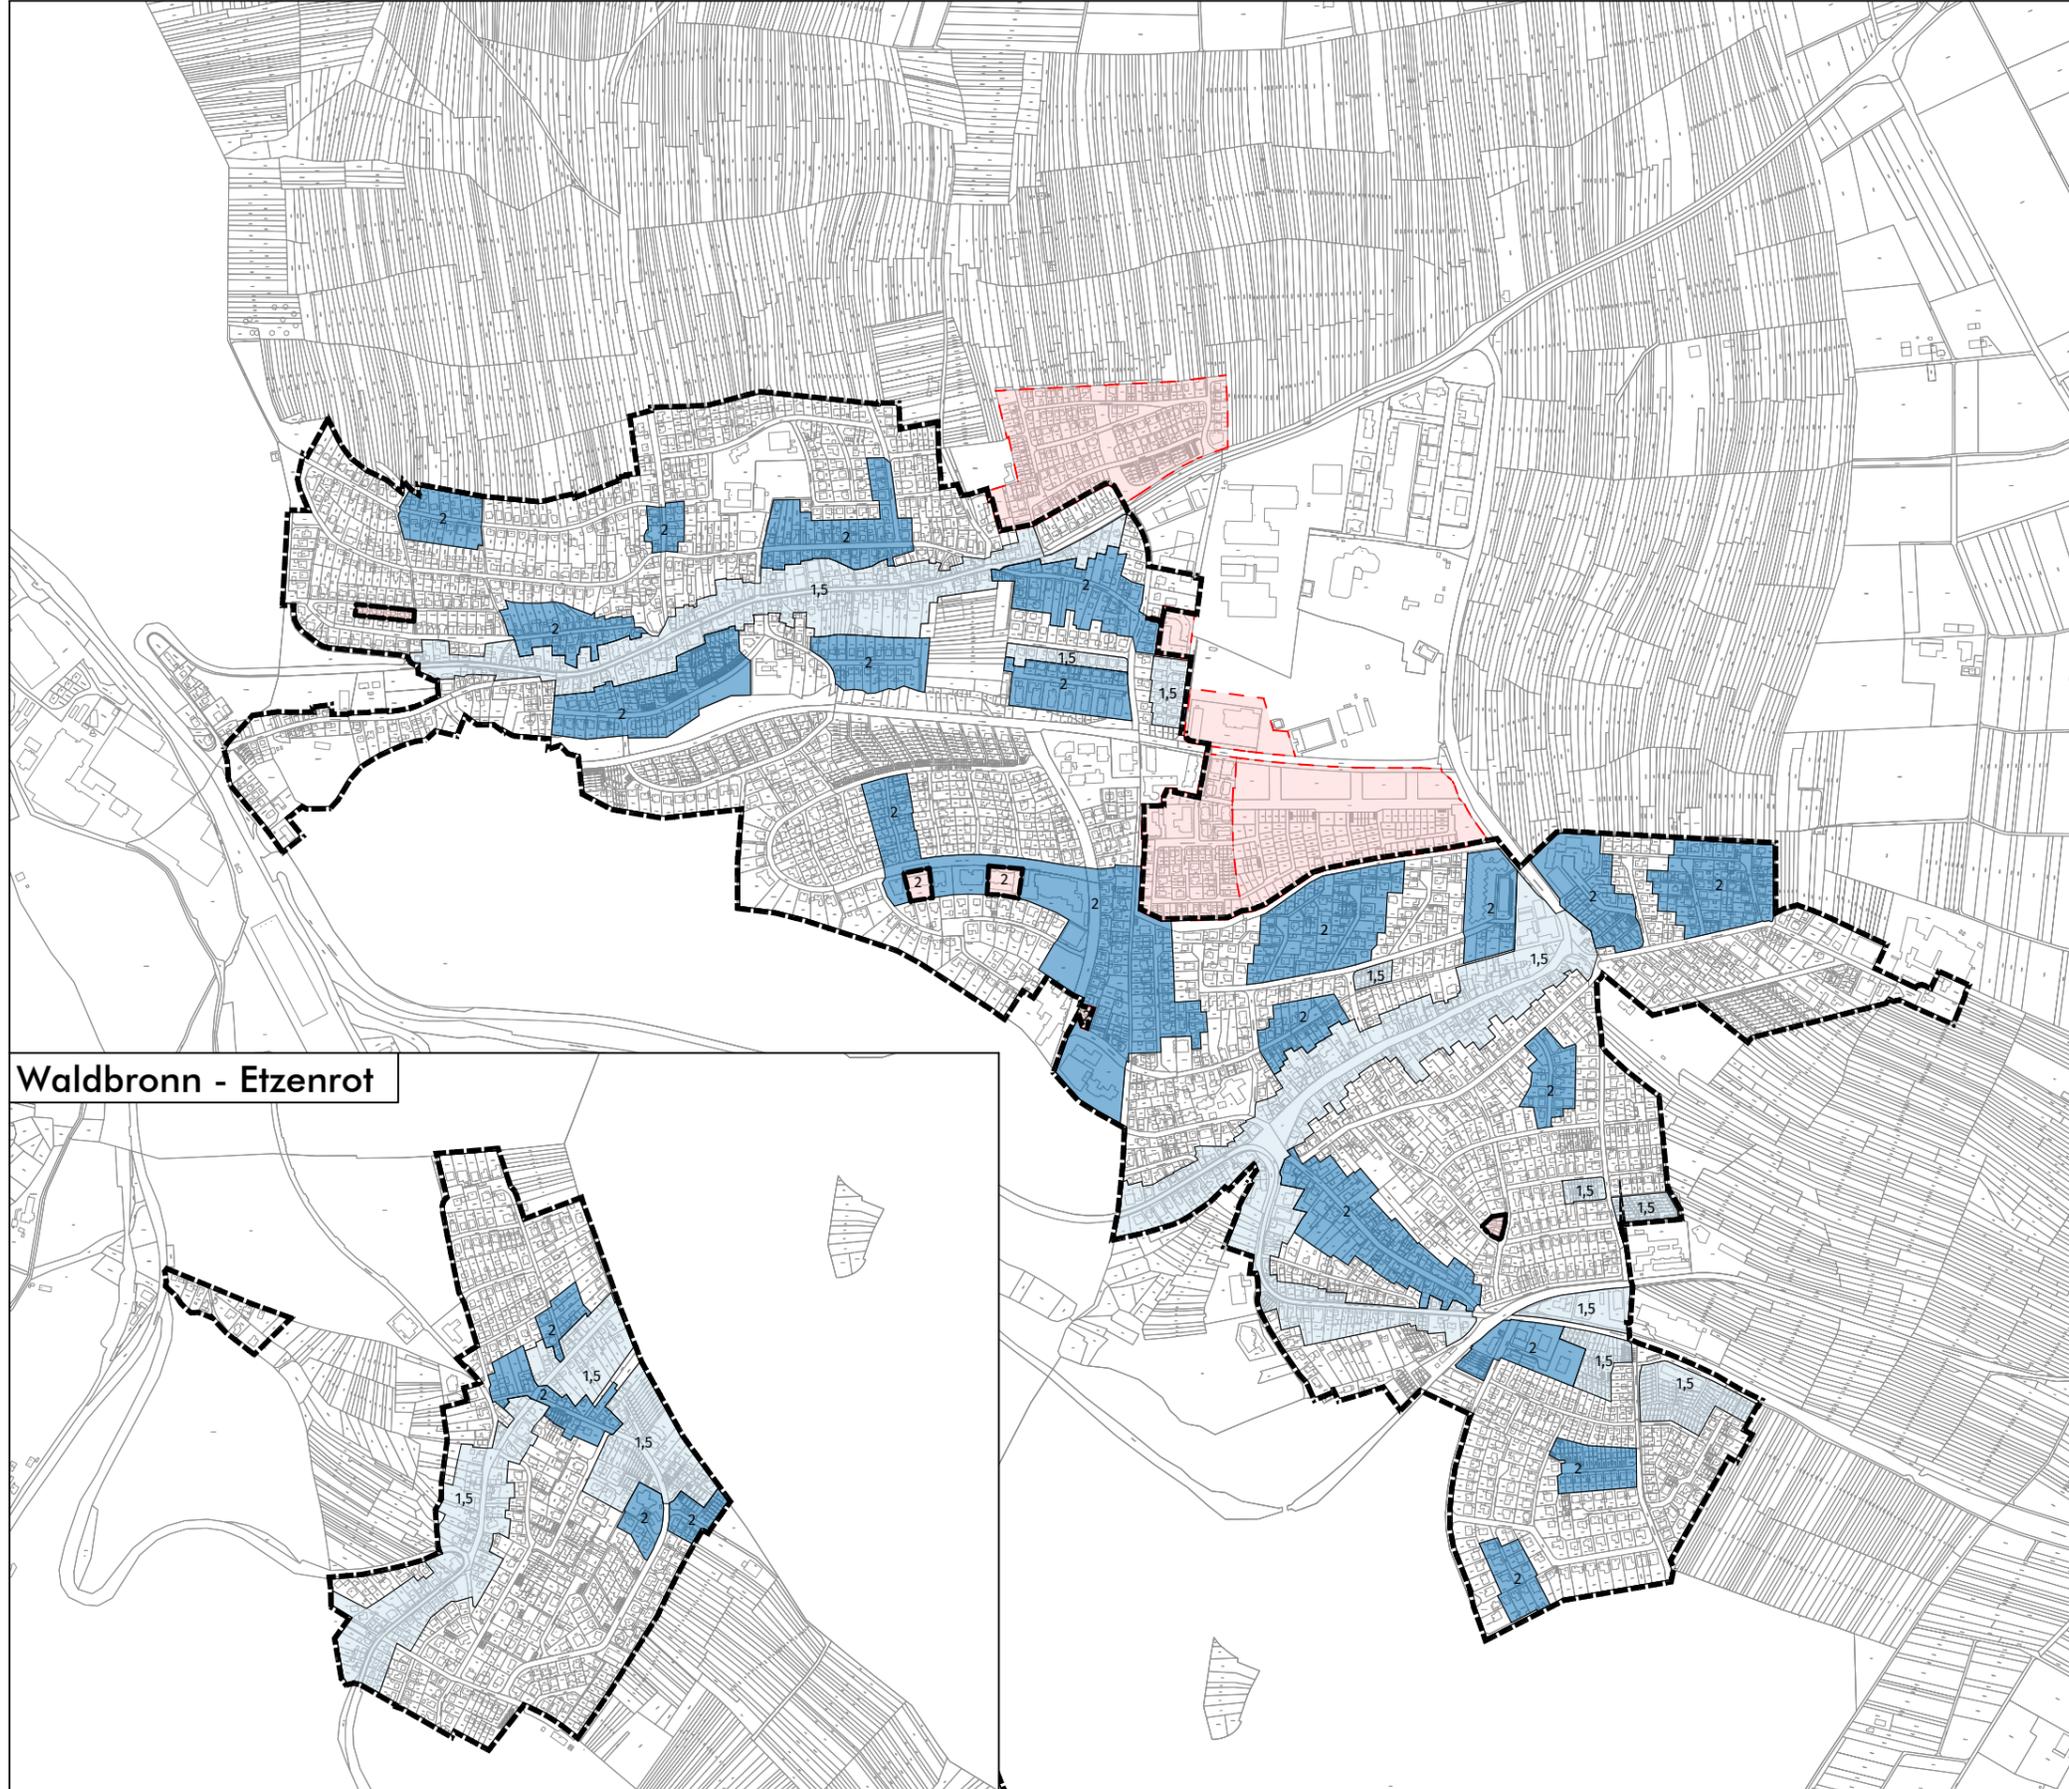

Waldbronn - Etzenrot

Maßstab: 1:12.000



Plan

A-2