


Zeichenerklärung

Verkehrsnetz vorhanden	
L 346	Landesstraße
K 435	Kreisstraße
A 8	Autobahn
Stadtbahn AVG	
Planung	
Baustrecke	Red line
Umliegungsstrecke	Yellow line
Entwertung	Red X
in Bau	Dashed red line

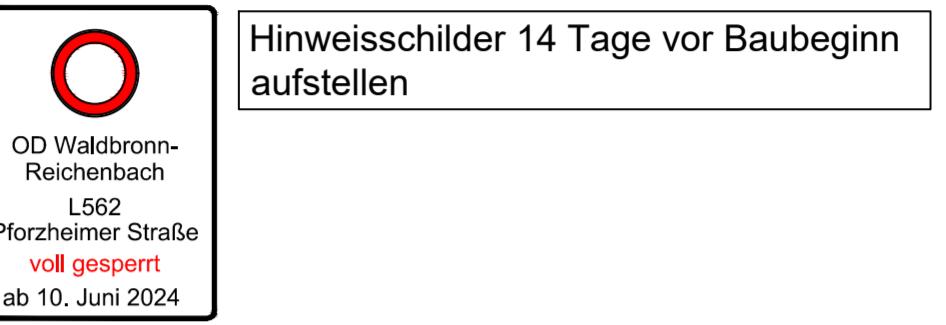

Der Umleitung widersprechende Beschilderung und Wegweisung ist mit geeigneten Mitteln berührungsfrei abzudecken bzw. auszukreuzen

INGENIEURBÜRO FÜR INFRASTRUKTURPLANUNG		Date	Name
bearbeitet	Marz 2024	Pfr	
gezeichnet	Marz 2024	Ku	
geprüft	Marz 2024	Ki	
<i>Sig</i>			Keltern, den 28. Marz 2024

Gemeinde Waldbronn	Art der Änderung	Date	Name
a			
b			
c			
d			

PSP-Element-Nummer									
	Organisationseinheit	Strasse	Projekt						
L 562									
Anfangsstation		von Netzknoten		nach Netzknoten					Station
		7 0 1 6 0 7 0		7 0 1 7 0 0 2					0 2 6 5
Endstation		7 0 1 6 0 7 0		7 0 1 7 0 0 2					1 1 2 1

Stadtbauverwaltung Baden Württemberg			Unterlage	16.3
Straße: Pforzheimer Straße			Blatt	1
Nächster Ort:	Reichenbach		bearbeitet	
			geprüft	

Ausführungsplanung		
Landesstraße L 562, BA 2		
Gemeinschaftsmaßnahme		
Gemeinde Waldbronn und RPK		

Umleitungsplan zu BP 1-8		
Maßstab: 1 : 10.000		