


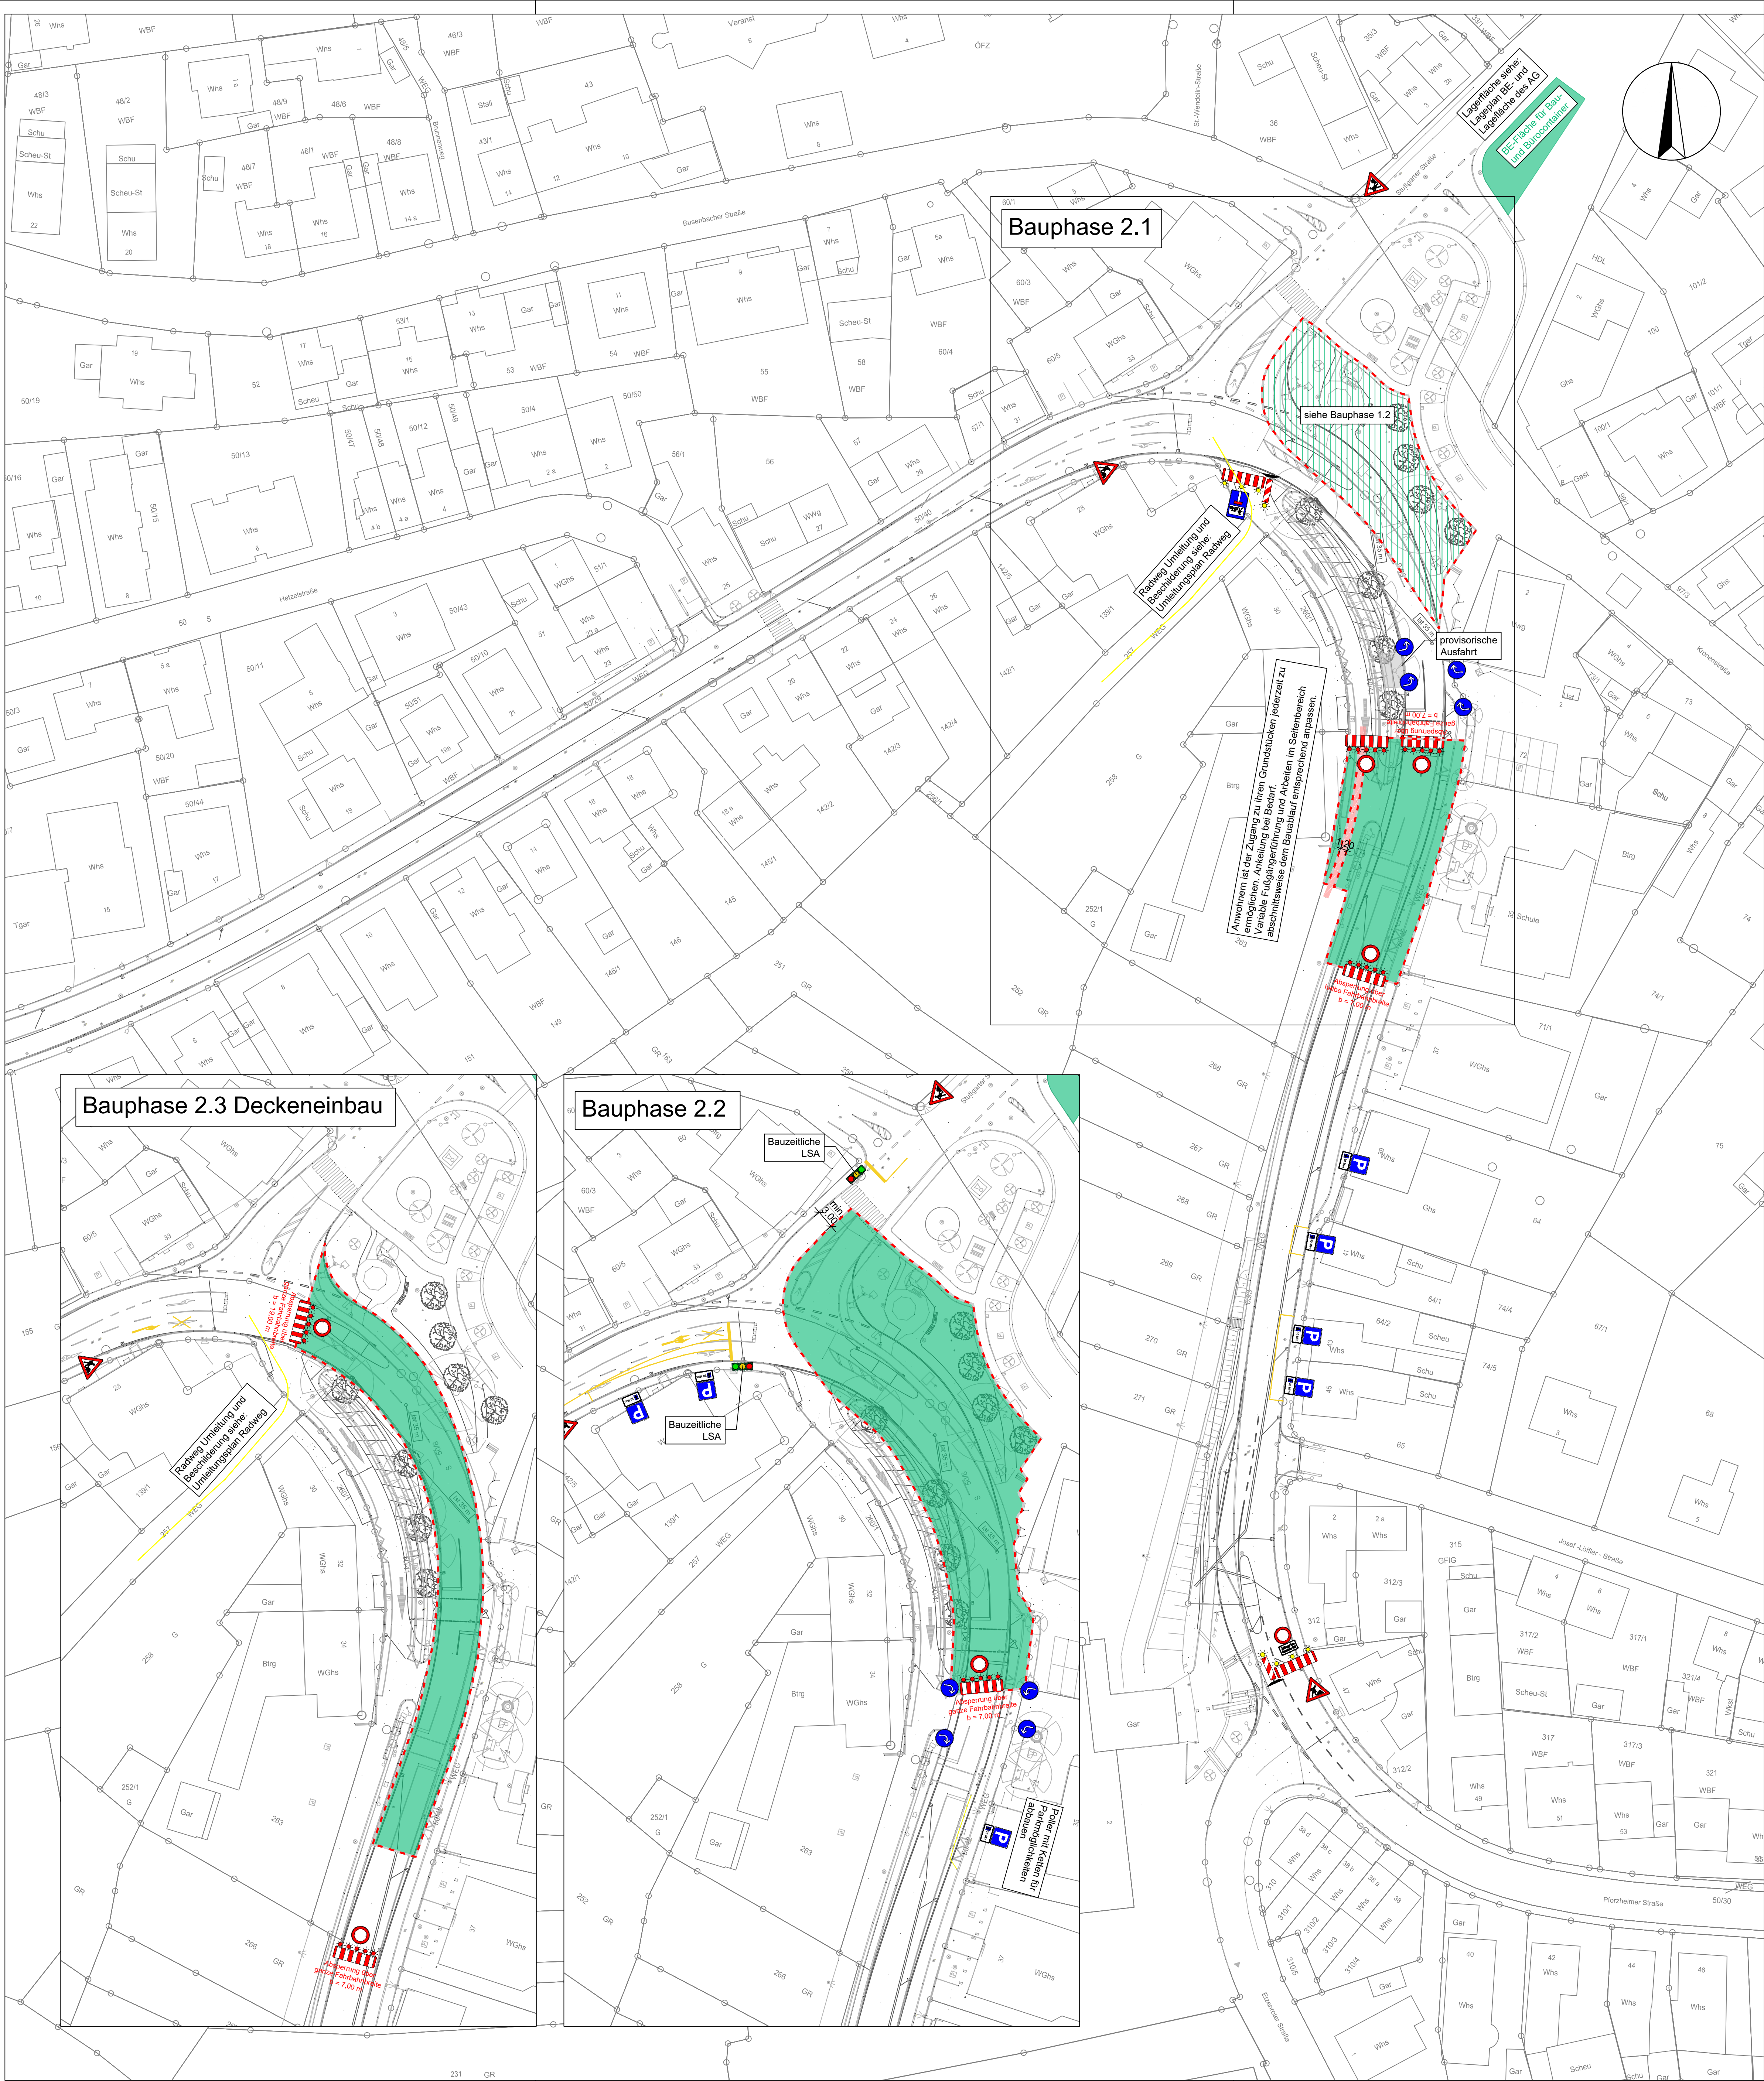

Bauphasen

- Baufeld
- Geltmarkierung
- Transportable Schutzeinrichtung Einsatzbereich B gemäß ZTV-SA
- Grenze Arbeitsraum nach ASR 5.2
- Geh-/Radwegführung
- Schrankenzaun (Bauzaun), h = 1,00 m

Der Verkehrssicherung widersprechende Beschilderung und Wegweisung ist mit geeigneten Mitteln berührungsfrei abzudecken bzw. auszukreuzen

Bauphase 2.3 Deckeneinbau

Bauphase 2.2

Bauphase 2.1

Gilt nur für die Ausschreibung

INGENIEURBÜRO FÜR
INFRASTRUKTURPLANUNG
Ettinger Straße 15 75210 Kellern
Tel. 07236/982867-0 Fax: 07236/982867-99
www.infra-plan-gmbh.de
planung@infra-plan-gmbh.de

bearbeitet	Febr. 2023	Pfr.
gezeichnet	Febr. 2023	Un
geprüft	Febr. 2023	KI

Kellern, den 09. Februar 2023

**Gemeinde
Waldbronn**

Regierungspräsidium
Karlsruhe

Nr.	Art der Änderung	Datum	Name
a			
b			
c			
d			

PSP-Element-Nummer												
Organisationseinh.		Straße				Projekt						
		-			-				-			
L 562			von Netzknoten				nach Netzknoten				Station	
Anfangsstation			7	0	1	6	0	7	0	1	6	6
Endstation			7	0	1	6	0	2	8		0	2

Stadtbauverwaltung Baden Württemberg
Straße: Pforzheimer Straße
Nächster Ort: Reichenbach

Unterlage 16.4
Blatt 2

bearbeitet		Datum		Name	
geprüft					

Verkehrssicherung
Bauphase 2.0

Maßstab: 1 : 500